



1^{ste} verdieping 1^{ère} étage 1st floor

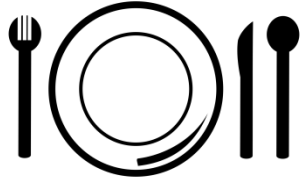

Eetzaal op gelijkvloers
Salle à manger au rez-de-chaussée
Dining room on groundfloor

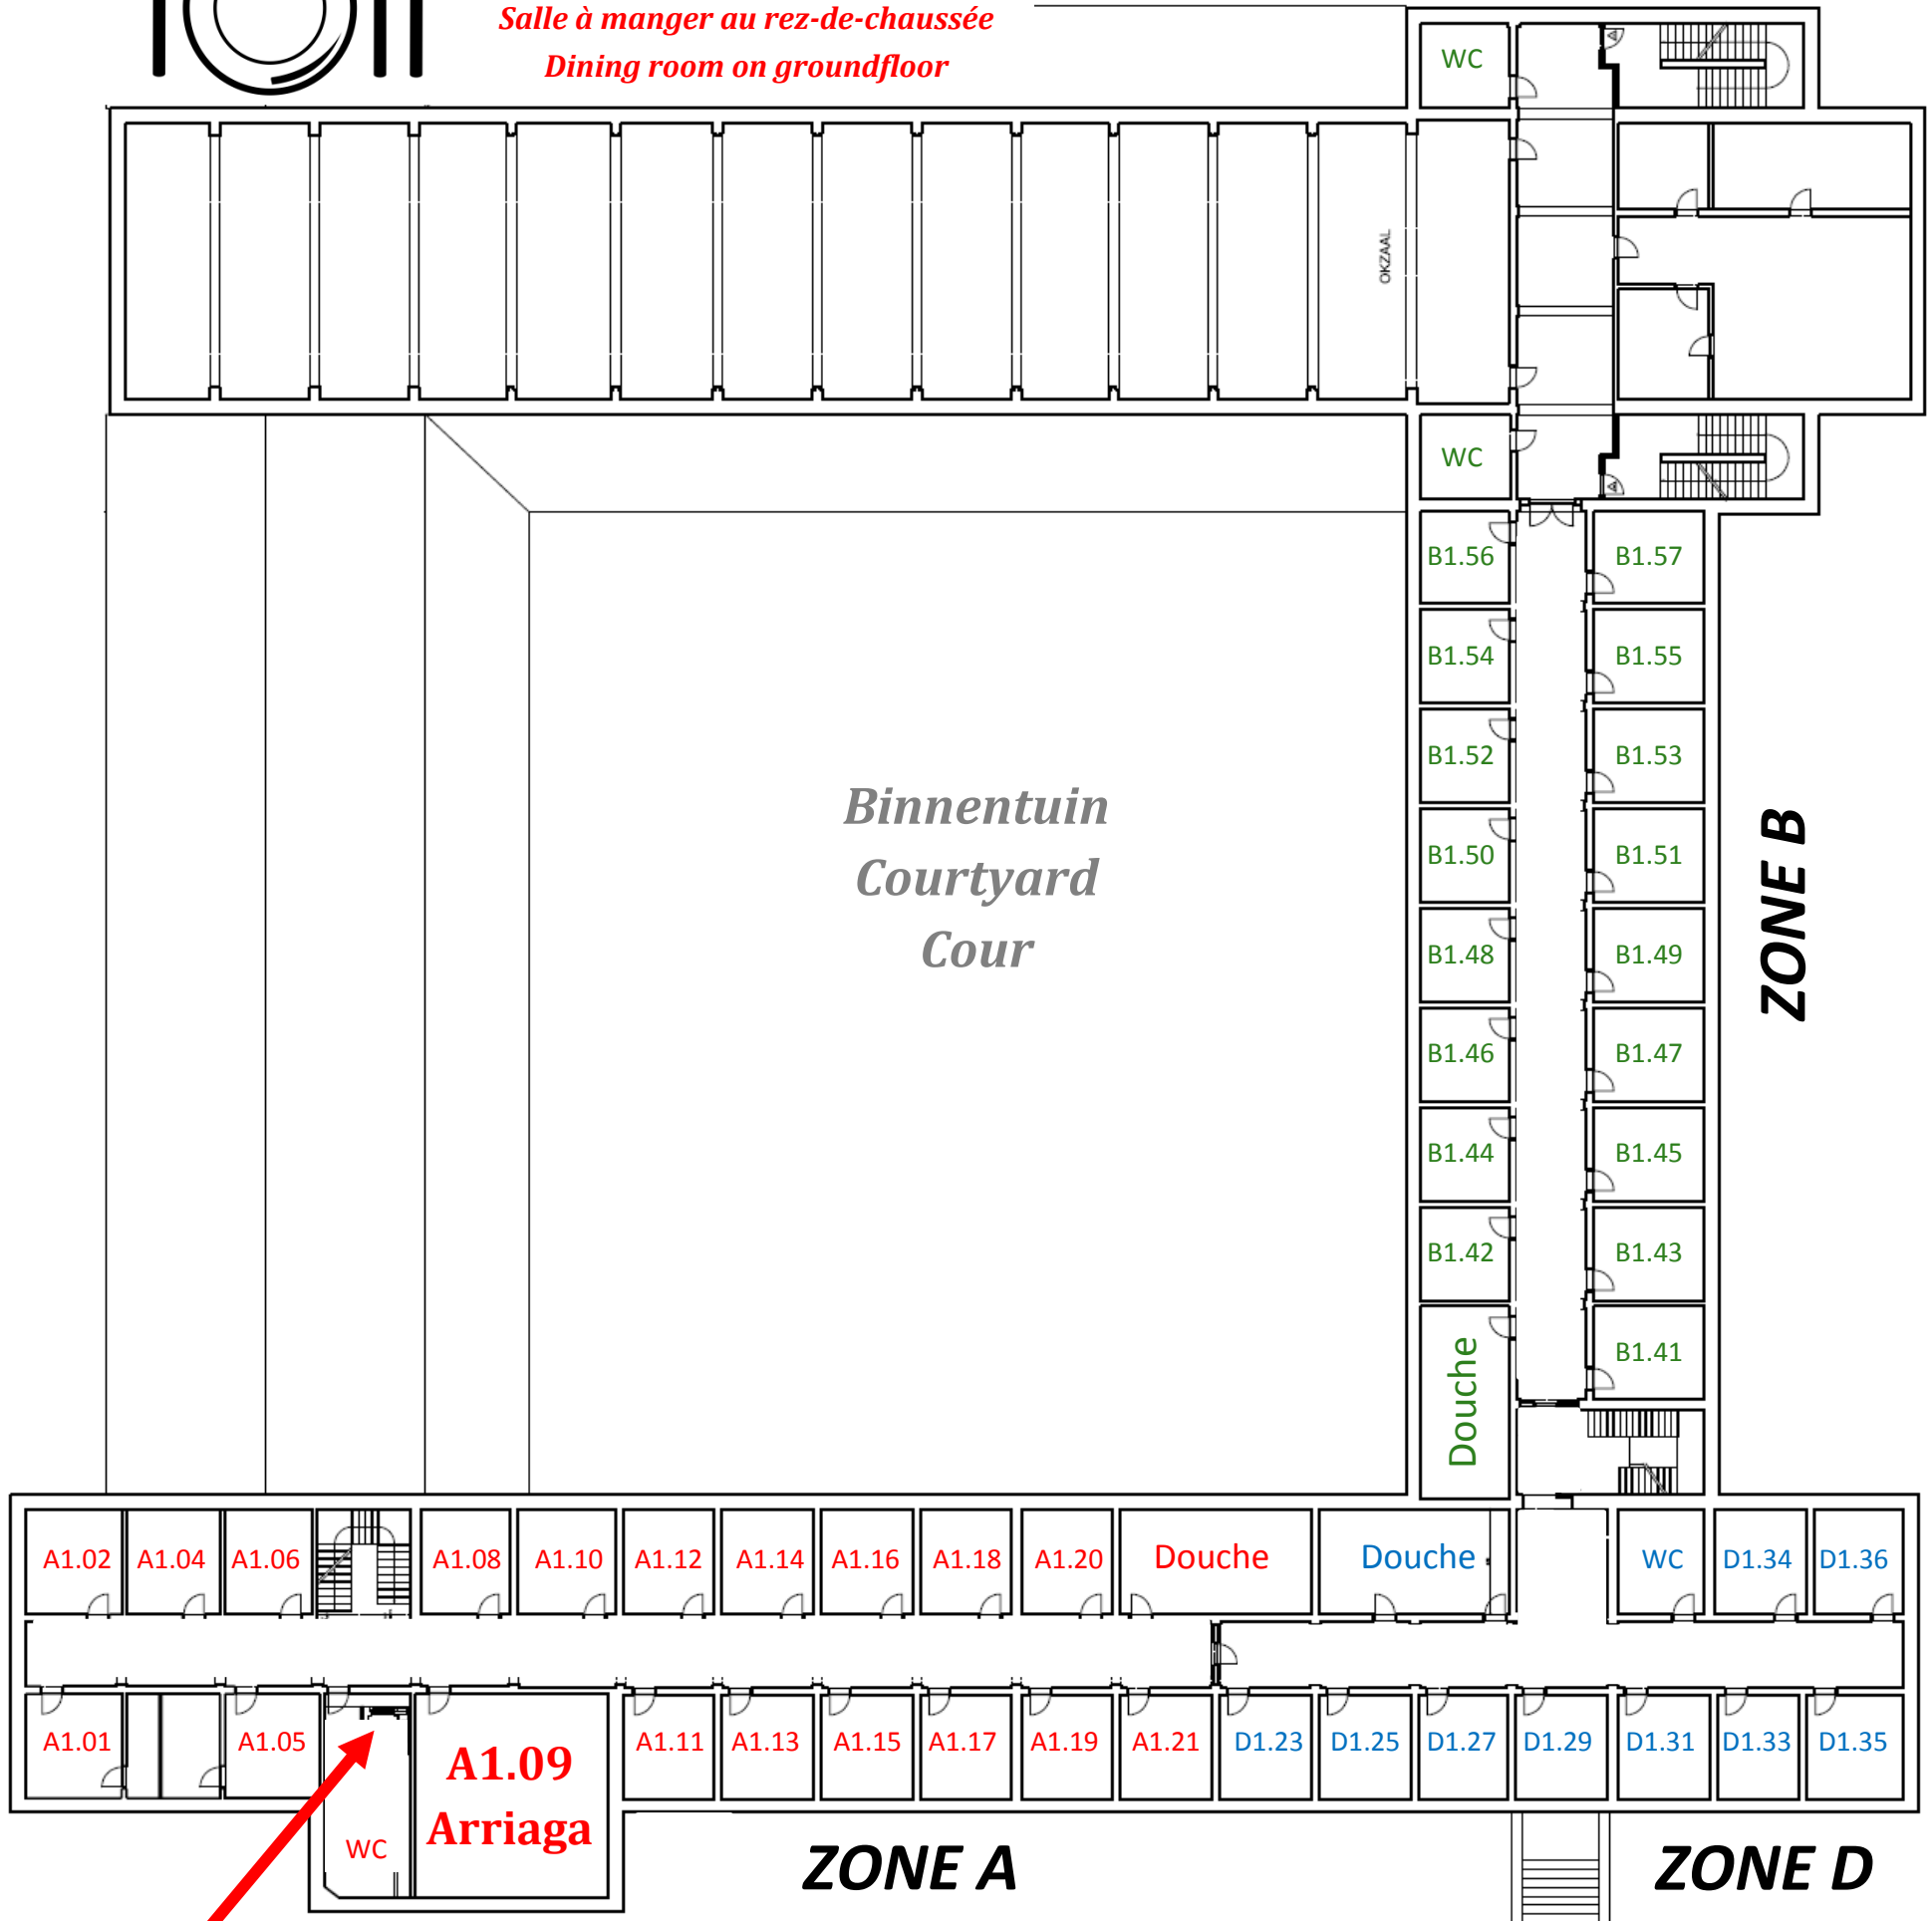

LIFT

A-ZONE

Receptie op gelijkvloers
Réception au rez-de-chaussée
Reception on groundfloor