



2^{de} verdieping

ième étage

nd floor

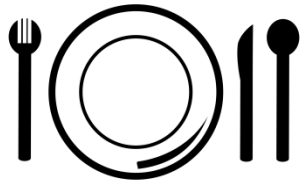

Eetzaal op gelijkvloers
Salle à manger au rez-de-chaussée
Dining room on groundfloor

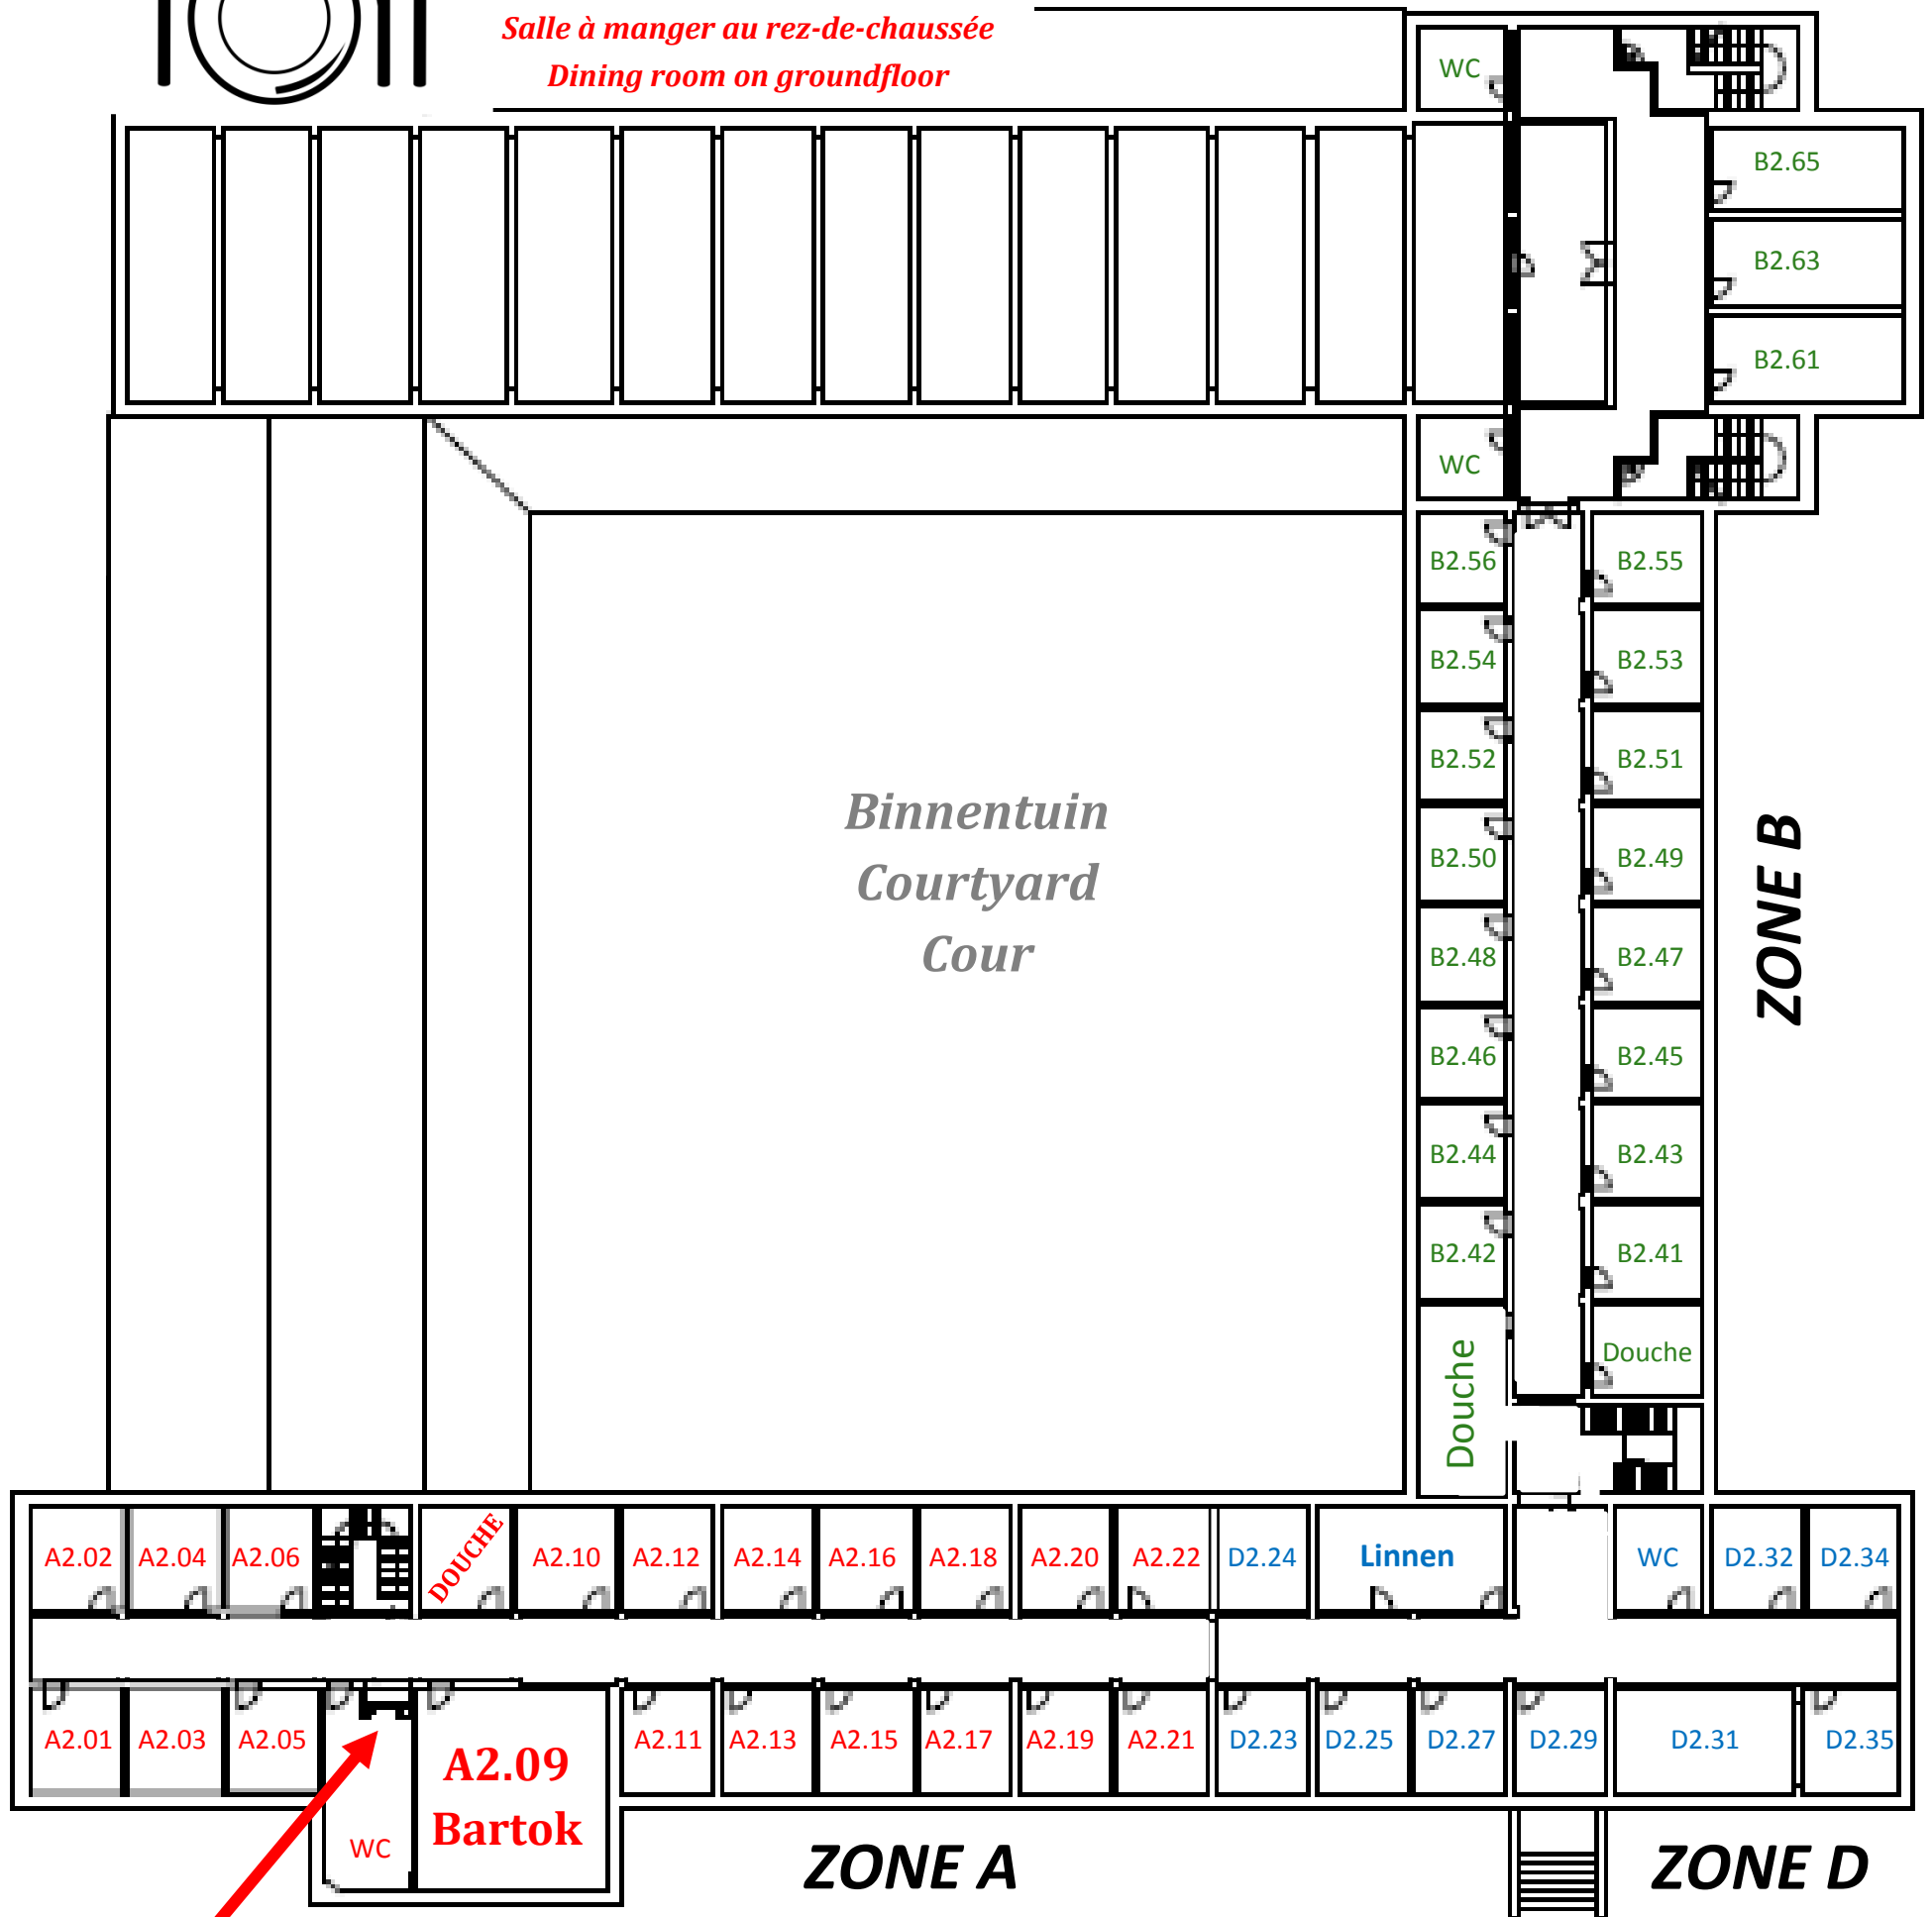

LIFT
A-ZONE

Receptie op gelijkvloers
Réception au rez-de-chaussée
Reception on groundfloor