



# 3<sup>de</sup> verdieping 3<sup>ème</sup> étage 3<sup>rd</sup> floor

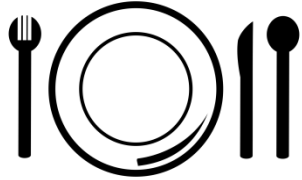

*Eetzaal op gelijkvloers*  
*Salle à manger au rez-de-chaussée*  
*Dining room on groundfloor*

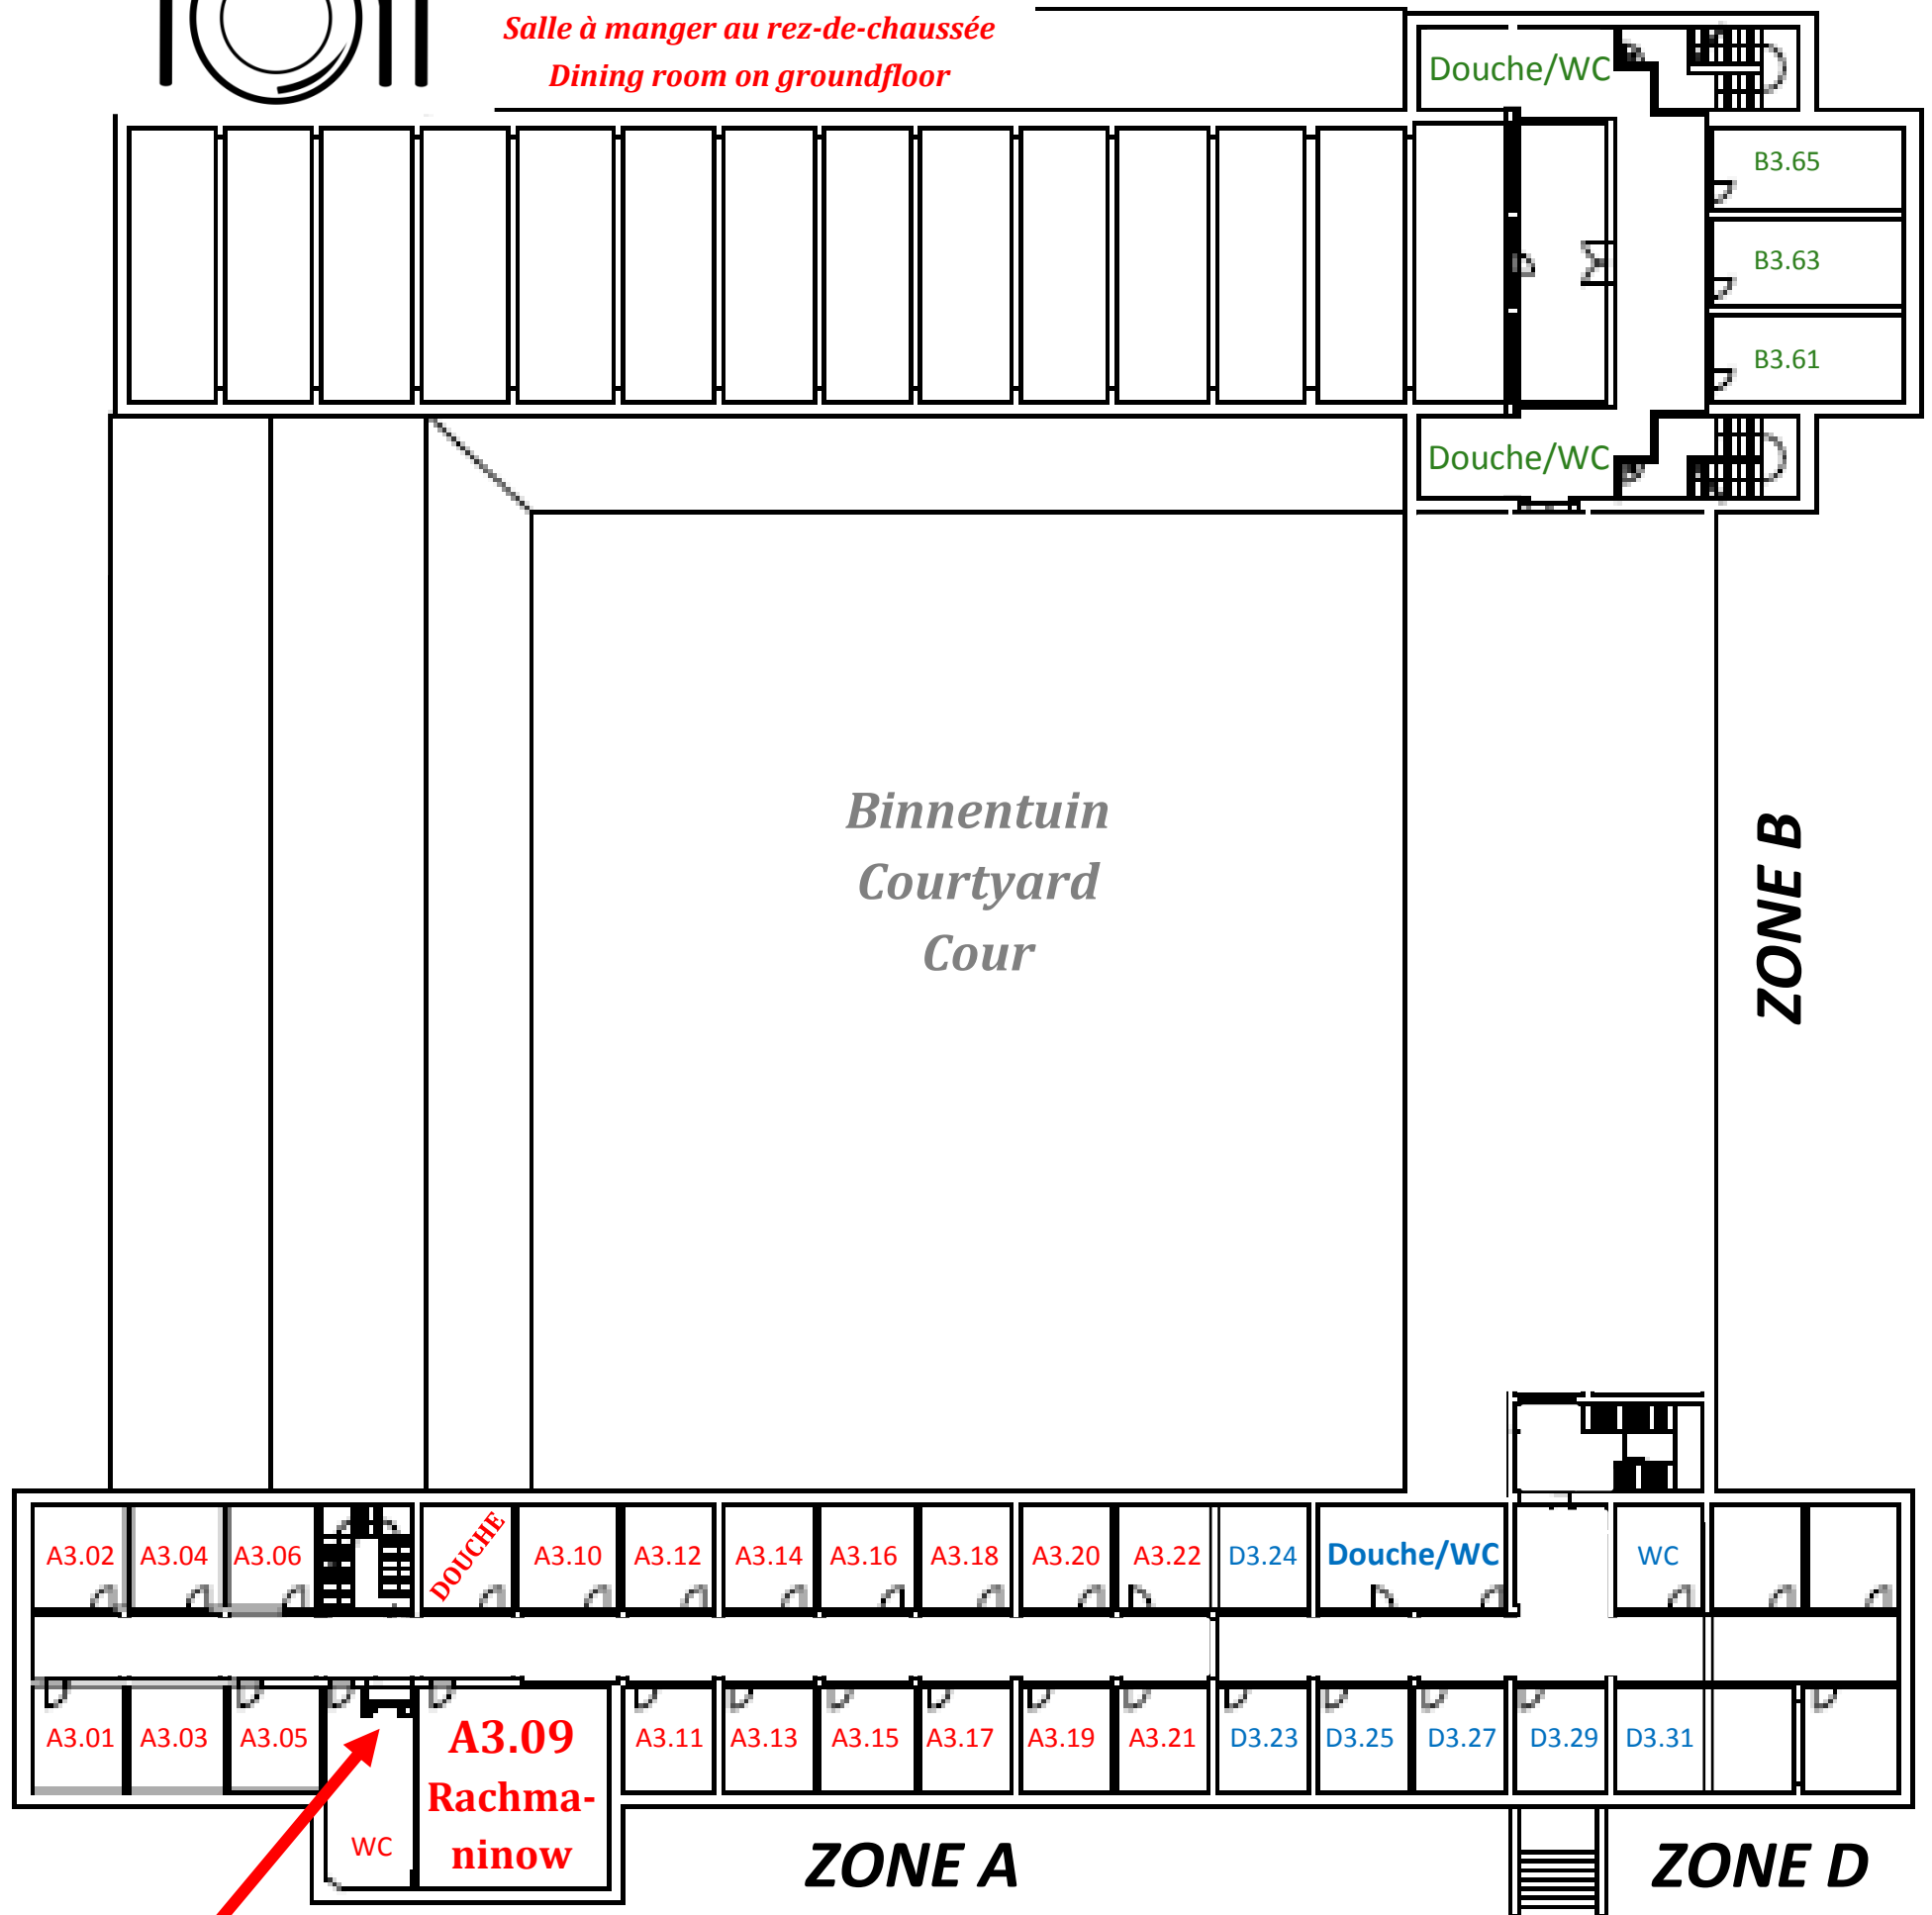

**LIFT**

**A-ZONE**

*Receptie op gelijkvloers*  
*Réception au rez-de-chaussée*  
*Reception on groundfloor*